




Erschliessung Spittel

Abwasser (vorgezogener Teil)

Situation 1 : 200

Bauprojekt

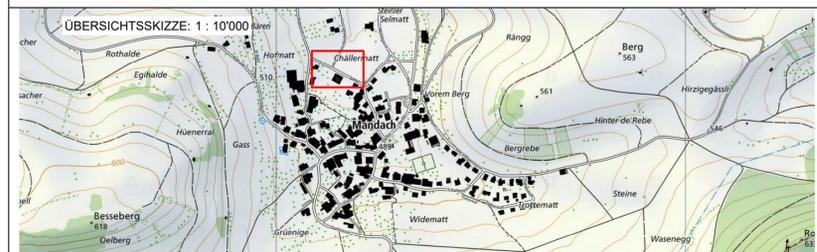


waldburger ingenieure

PLAN NR.	5318.22.301	FORMAT :	84 / 44
AMTLICHE VERMESSUNG	CH1903+LV95		Feb. 2025
PROJEKT	NC		10.04.2025
GEZEICHNET	KW		10.04.2025
GEPRÜFT	NC		10.04.2025
ÄNDERUNGEN	INDEX		
	A		
	B		
	C		

Waldburger Ingenieure AG
 5000 Aarau Bleichemattstrasse 11 062 832 11 77
 5507 Mellingen Industriestrasse 21 056 481 84 55
 5277 Hottilwil Hauptstrasse 52 062 867 36 33


BAUHERR:
 Einwohnergemeinde Mandach, 5318 Mandach

Der Bauherr und Eigentümer Parz. 1 u. 342:	Der Projektverfasser:
Gemeinde Mandach	Waldburger Ingenieure AG, Hottilwil
Ort / Datum:	Ort / Datum:
Mandach, den	Hottilwil, den
Der Eigentümer Parz. 341:	Der Eigentümer Parz. 341:
Vogt Lisette, Unterendingen	Vogt Raphael, Unterendingen
Ort / Datum:	Ort / Datum:
Unterendingen, den	Unterendingen, den
Der Eigentümer Parz. 341:	Der Eigentümer Parz. 341:
Vogt Stephanie, Fislisbach	Vogt Nicole, Endingen
Ort / Datum:	Ort / Datum:
Fislisbach, den	Endingen, den

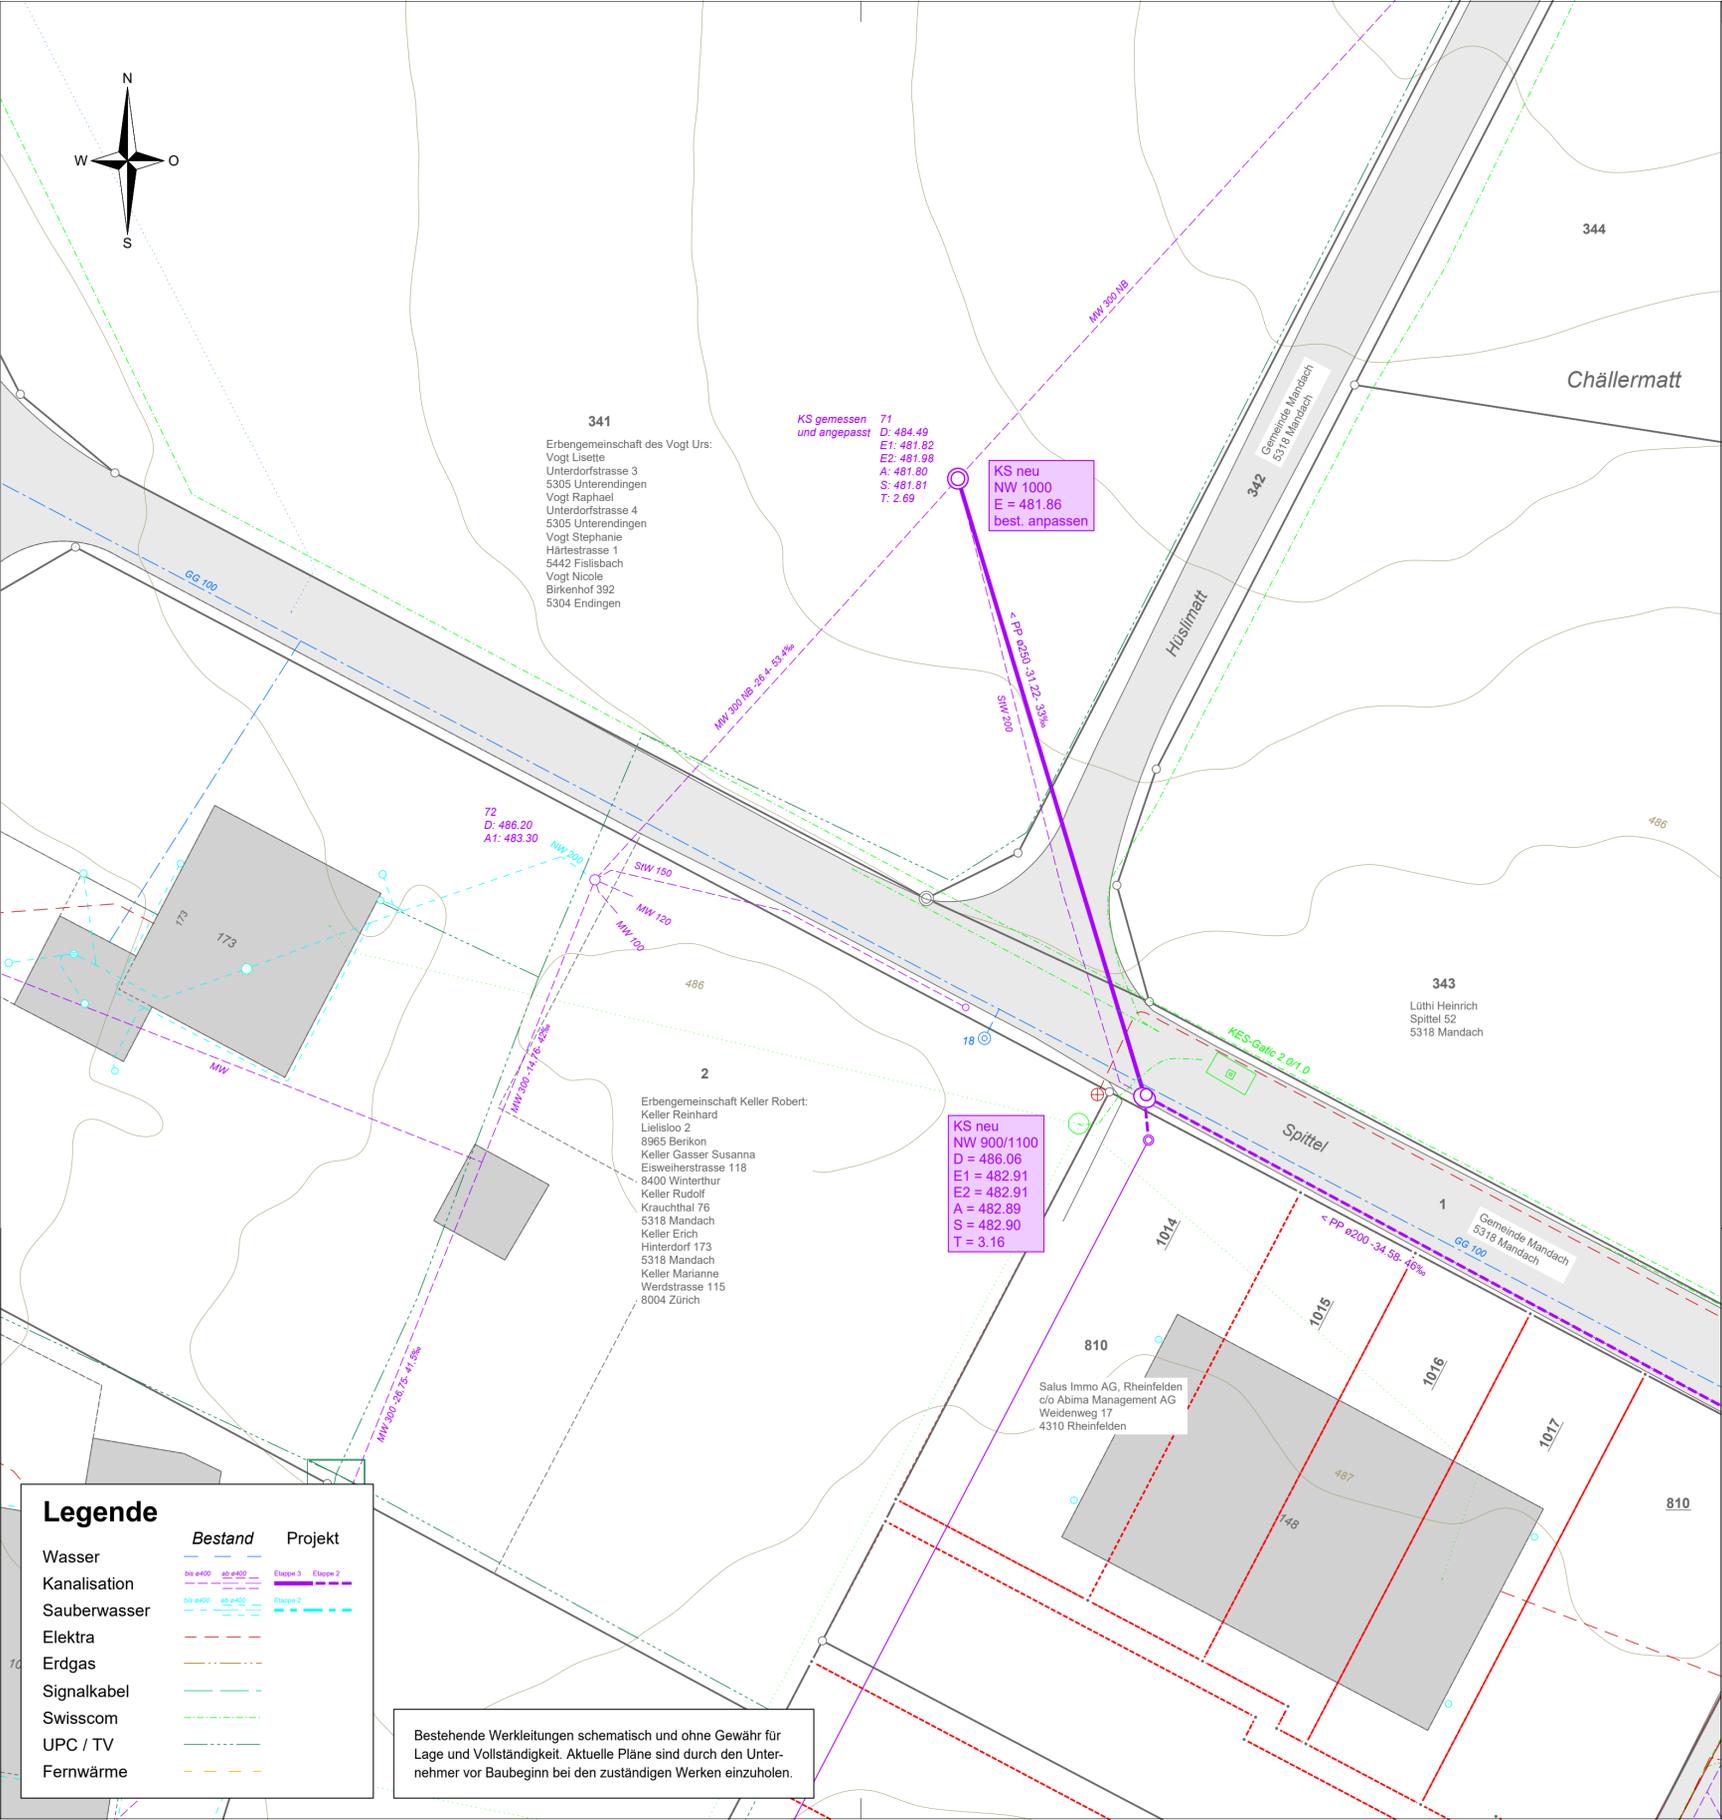

Grabenprofil U4 1:20

- U-Graben, standfestes Material
- Im Strassenbereich
- Typ PP, SN 8

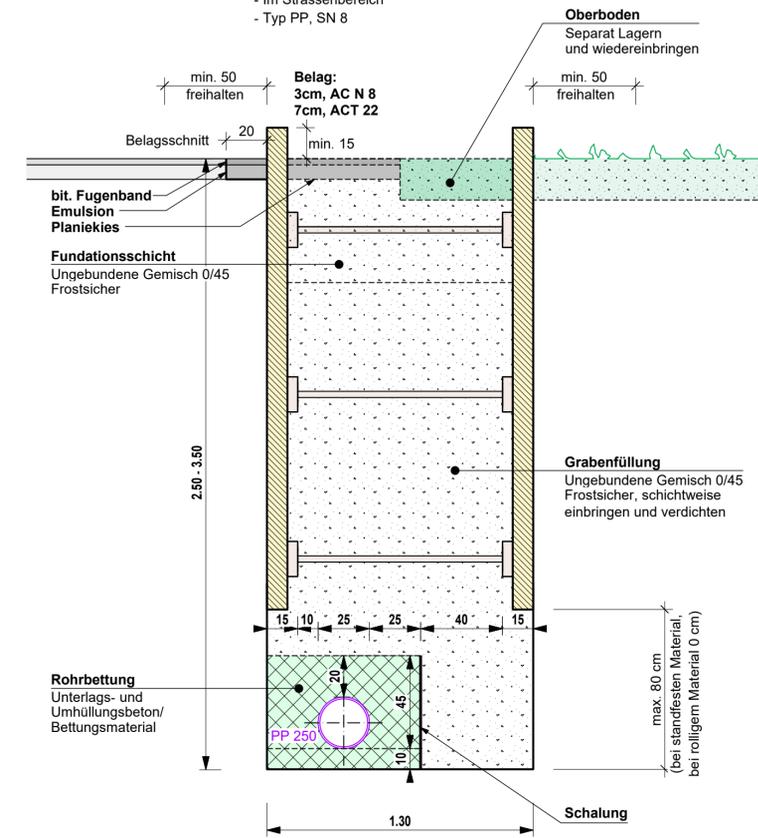

gemäss BauAV Art. 55 (Verkehr, Materialdepts etc.)

Grabenprofile nach Norm SIA 205 (2003), SIA 190 (2017), SN 40 535 (2019-6) und BauAV (2022). Bei rolligem Material muss der Bauleiter informiert werden.

Anschlusschacht 1:20

