

GEMEINDE **Mandach IO**


STRASSE **K445**

BEREICH Q642 + 197m bis Q644 + 50m L = 50 m

OBJEKT **Bushaltestelle Mandach Dorf  
Umsetzung BehiG**

PLAN **Werkleitungen 1 : 200**

Vorstudien Vorprojekt Bauprojekt Auflageprojekt Ausführungsprojekt Ausgeführtes Werk

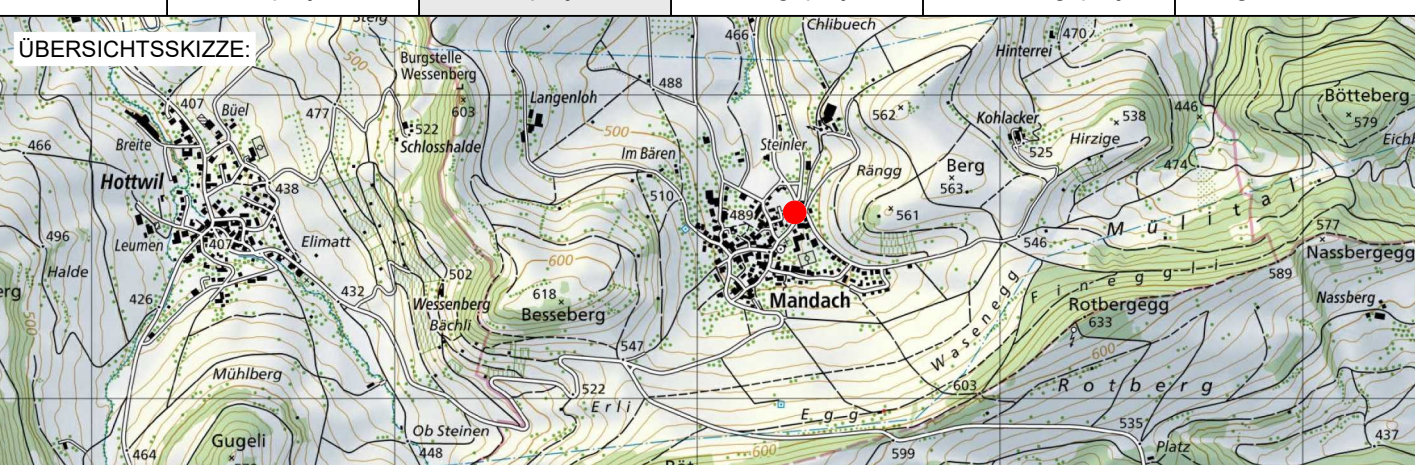

<b>waldburger</b> ingenieure		PLAN NR. 5001.140.302	FORMAT : 105 / 45
Waldburger Ingenieure AG		AMTLICHE-VERMESSUNG CH1903+LV95	2020
5000 Aarau Bleichemattstrasse 11 062 832 11 77		PROJEKT NC	2024
5507 Mellingen Industriestrasse 21 056 481 84 55		GEZEICHNET KW / IL	13.11.2025
5277 Hottil Hauptstrasse 52 062 867 36 33		GEPRÜFT NC	13.11.2025
BAUHERR:		ÄNDERUNGEN	INDEX
Abteilung Tiefbau PS-Nr.: 640-204131-02-01		A	NC / IL 09.04.2026
Unterhaltskreis IV PL ATB: Markus Baumgartner		B	
		C	
FREIGABE			
REG. NR. 105.445.002		PLAN NR. 102	

**Legende**

	Bestand	Projekt
Wasser		
Kanalisation		
Sauberwasser		
Elektra		
Erdgas		
Signalkabel		
Swisscom		
UPC / TV		
Fernwärme		
Medienrohr		

Bestehende Werkleitungen schematisch und ohne Gewähr für Lage und Vollständigkeit. Aktuelle Pläne sind durch den Unternehmer vor Baubeginn bei den zuständigen Werken einzuholen.

