


GEMEINDE **Mandach IO**
STRASSE **K445**
BEREICH Q642 + 197m bis Q644 + 50m L = 50 m

OBJEKT **Bushaltestelle Mandach Dorf
Umsetzung BehiG**

PLAN **Querprofile 1 : 100**

Vorstudien Vorprojekt Bauprojekt Auflageprojekt Ausführungsprojekt Ausgeführtes Werk

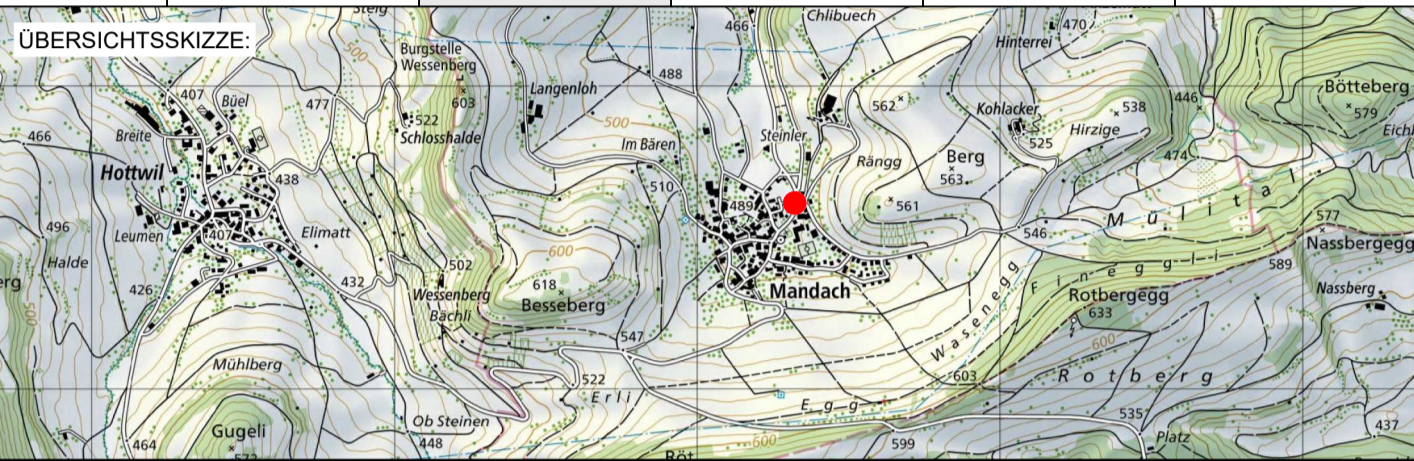

PLAN NR. 5001.140.321		FORMAT : 105 / 75	
AMTLICHE VERMESSUNG CH1903+LV95		2020	
PROJEKT NC / Do		2024	
GEZEICHNET KW / IL		13.11.2025	
GEPRÜFT NC / Do		13.11.2025	
ÄNDERUNGEN		INDEX	
A		NC / IL	
B			
C			
FREIGABE			
REG. NR. 105.445.002		PLAN NR. 141	

BAUHERR:
Abteilung Tiefbau PS-Nr.: 640-204131-02-01
Unterhaltskreis IV PL ATB: Markus Baumgartner

