

GEMEINDE **Mandach IO**


STRASSE **K445**

BEREICH Q642 + 197m bis Q644 + 50m L = 50 m


OBJEKT **Bushaltestelle Mandach Dorf
Umsetzung BehiG**

PLAN **Randlängenprofil BHS 1 : 200/20**

Randlängenprofil BHS Dorf (FR Wendepplatz)

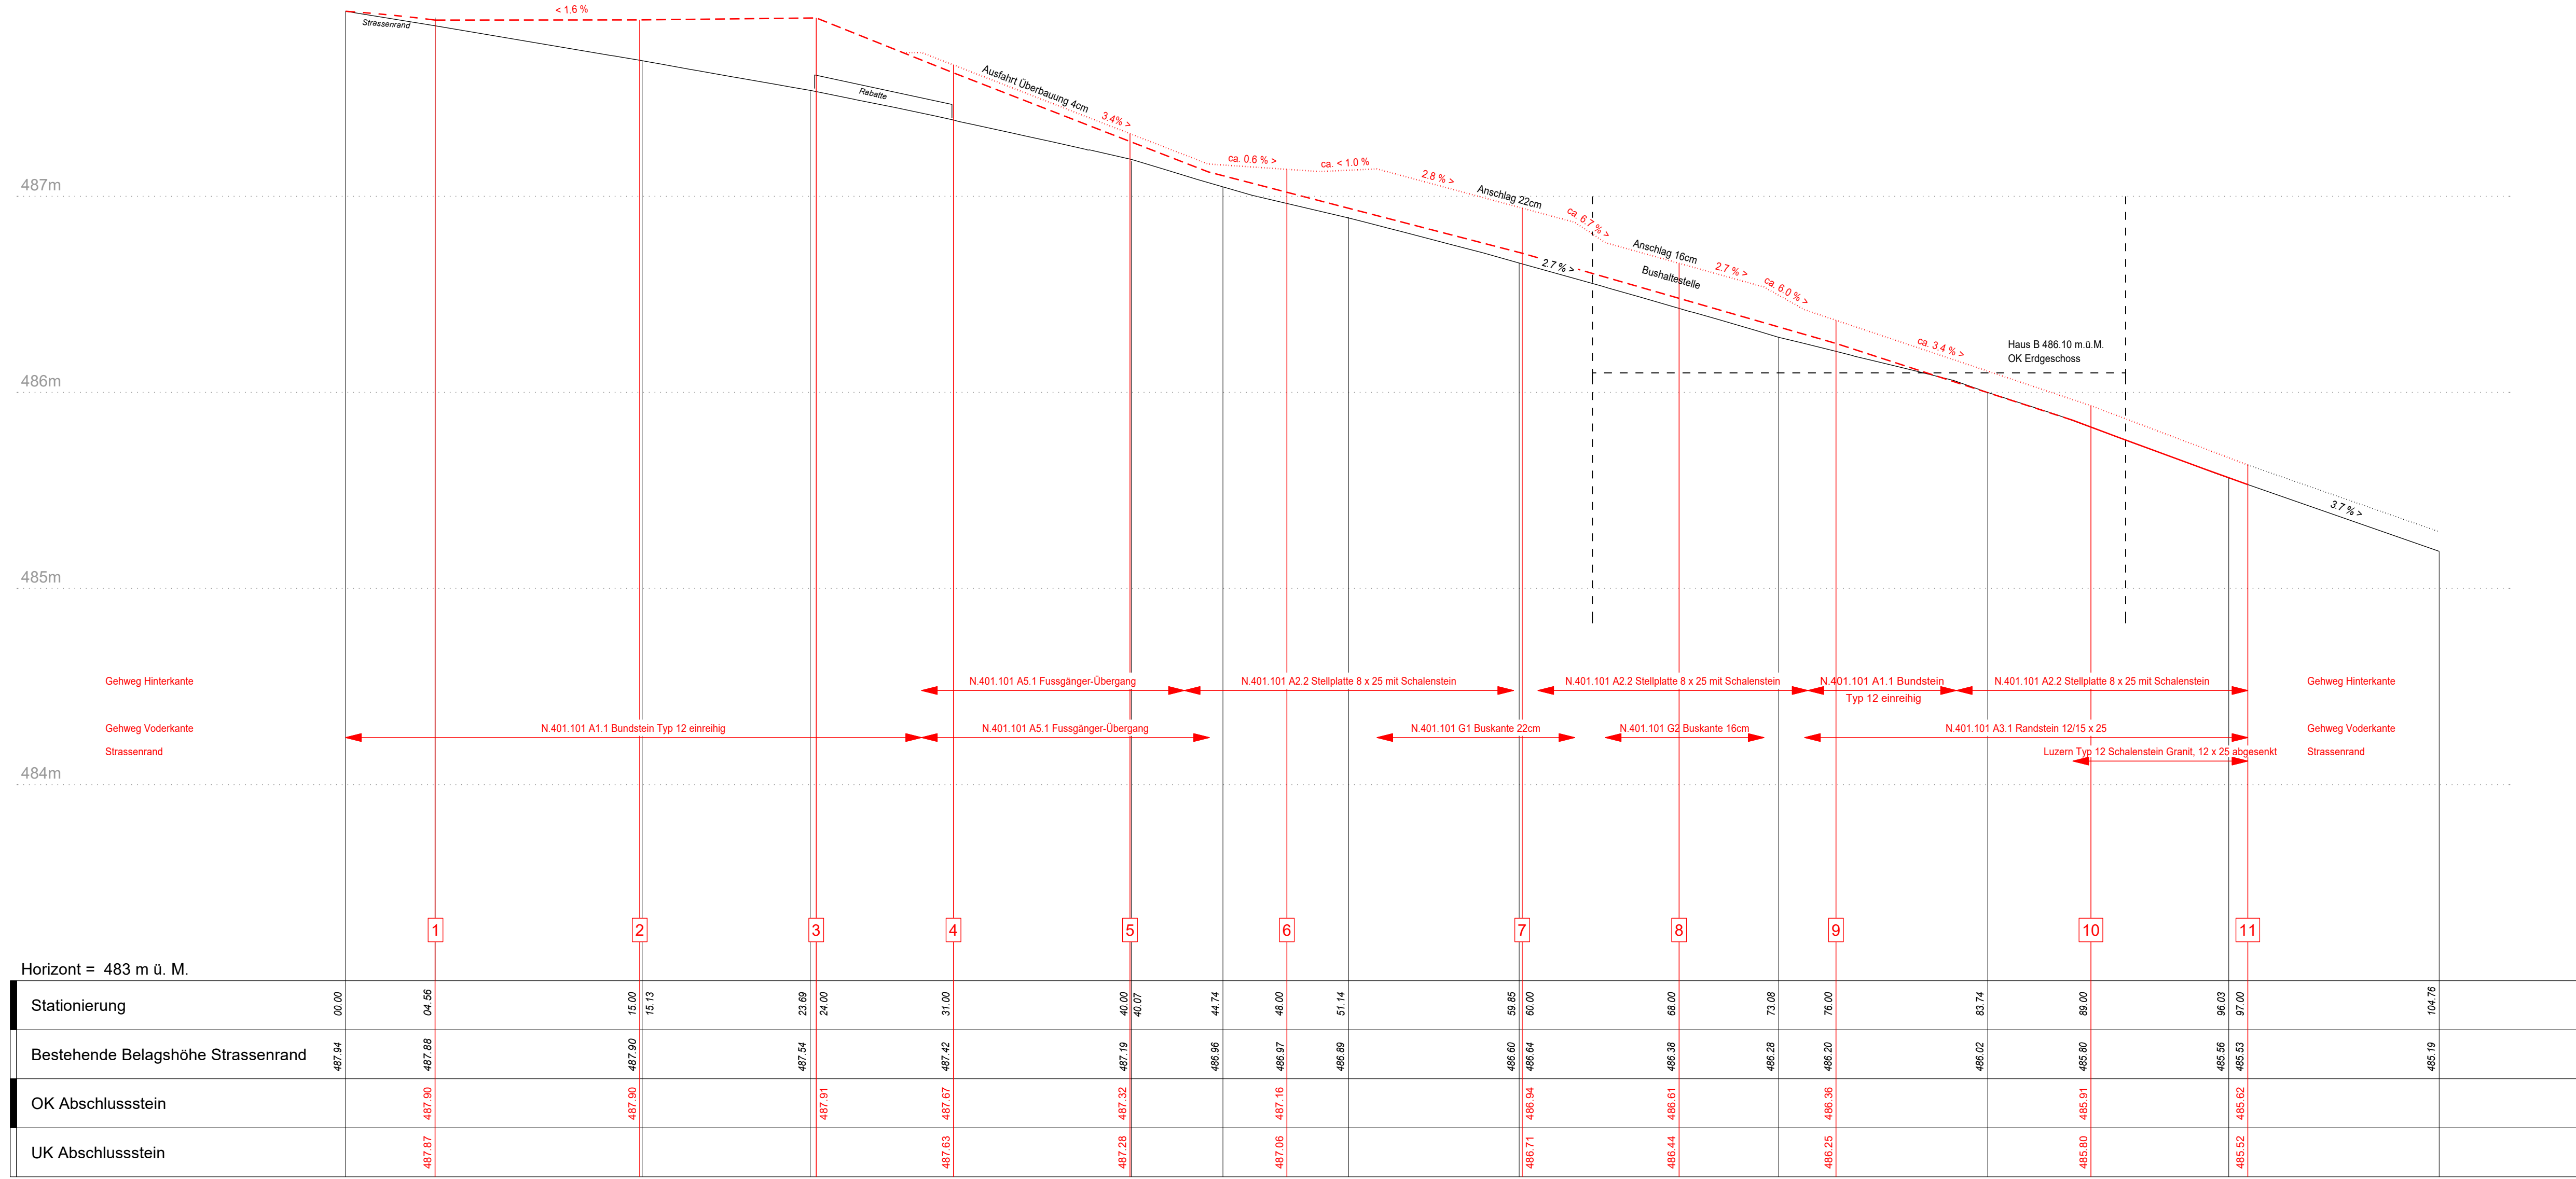

Vorstudien Vorprojekt Bauprojekt Auflageprojekt Ausführungsprojekt Ausgeführtes Werk

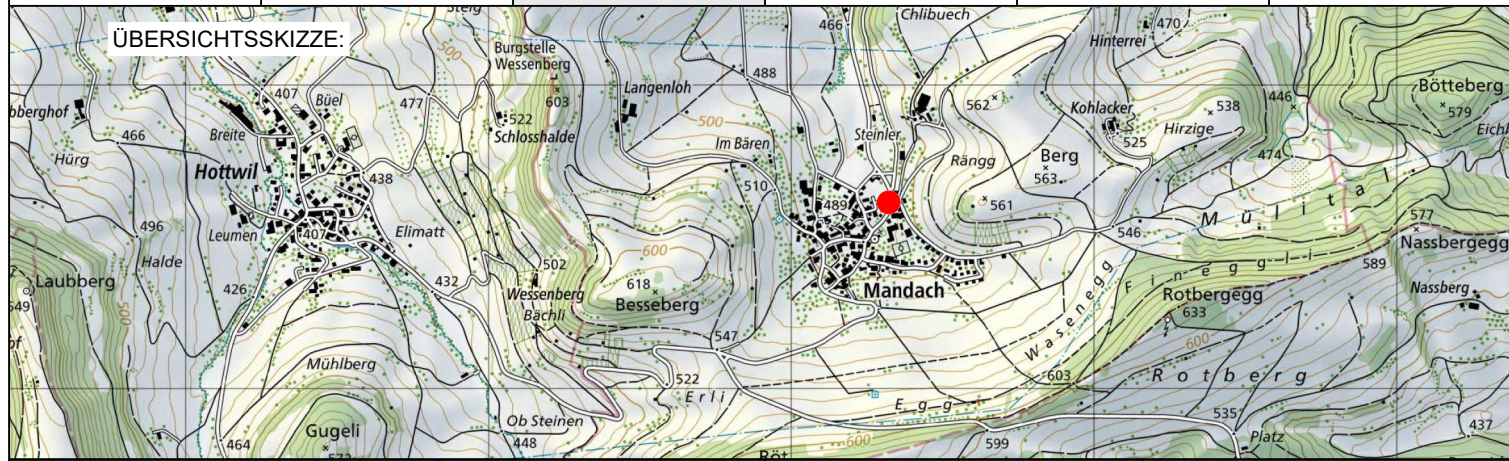

waldburgeringenieure

Waldburger Ingenieure AG
5000 Aarau Bleichemattstrasse 11 062 832 11 77
5507 Mellingen Industriestrasse 21 056 481 84 55
5277 Hottwil Hauptstrasse 52 062 867 36 33

PLAN NR.	5001.140.311	FORMAT :	105 / 45
AMTLICHE-VERMESSUNG	CH1903+LV95	FLÄCHE :	0.473 m ²
PROJEKT	NC / Do		2024
GEZEICHNET	KW / IL		13.11.2025
GEPRÜFT	NC / Do		13.11.2025
ÄNDERUNGEN	INDEX		
	A	NC / IL	10.04.2026
	B		
	C		
FREIGABE			
REG. NR.	105.445.002	PLAN NR.	142

BAUHERR:
Abteilung Tiefbau PS-Nr.: 640-204131-02-01
Unterhaltskreis IV PL ATB: Markus Baumgartner