Kanton Aargau

Gemeinde Mandach

Ausbau- und Erschliessungsplan

Erschliessung Spittel Los 1 - 6
Los 3

Situation Strassenbau 1 : 200

Bauprojekt

waldburgeringenieure

Waldburger Ingenieure AG

5000 Aarau Laurenzenvorstadt 90 062 832 11 77
5507 Mellingen Industriestrasse 21 056 481 84 55
5277 Hottwil Hauptstrasse 52 062 867 36 33

PLAN NR. 5318.23.309		FORMAT : 105 / 40	
AMTLICHE VERMESSUNG		CH1903+/LV95	Dez. 2025
PROJEKT		Do	2025
GEZEICHNET		IL	31.03.2026
GEPRUFT		Do	31.03.2026
ÄNDERUNGEN	INDEX		
	A		
	B		
	C		

BAUHERR:

Einwohnergemeinde Mandach, 5318 Mandach

Fahrbahn- und Gehwegabschlüsse N.401.101 / Departement BVU (Kanton Aargau)

A1.1		Bundstein Typ 12 einreihig als Fahrbahn-/Gehwegabschluss
A1.2		Bundstein Typ 12 zweireihig abgesenkt, hindernisfrei
A1.3		Bundstein Typ 12 zweireihig gestürzt
A2.1		Stellplatte 8 bzw.6 x 25 als Fahrbahn- bzw. Gehwegabschluss
A2.2		Stellplatte 8 x 25 mit Schalenstein Typ 12
A3.1		Randstein 12/15 x 25, abgerundet R = 2.5cm ohne Schalenstein
A3.2		Randstein 12/15 x 25, abgerundet R = 2.5cm mit Schalenstein Typ 12
A4.1		Schalenstein aus Pflaster- oder Granitsteinen Verkehrsklasse T4/T5 (Schalenstein Typ 12)

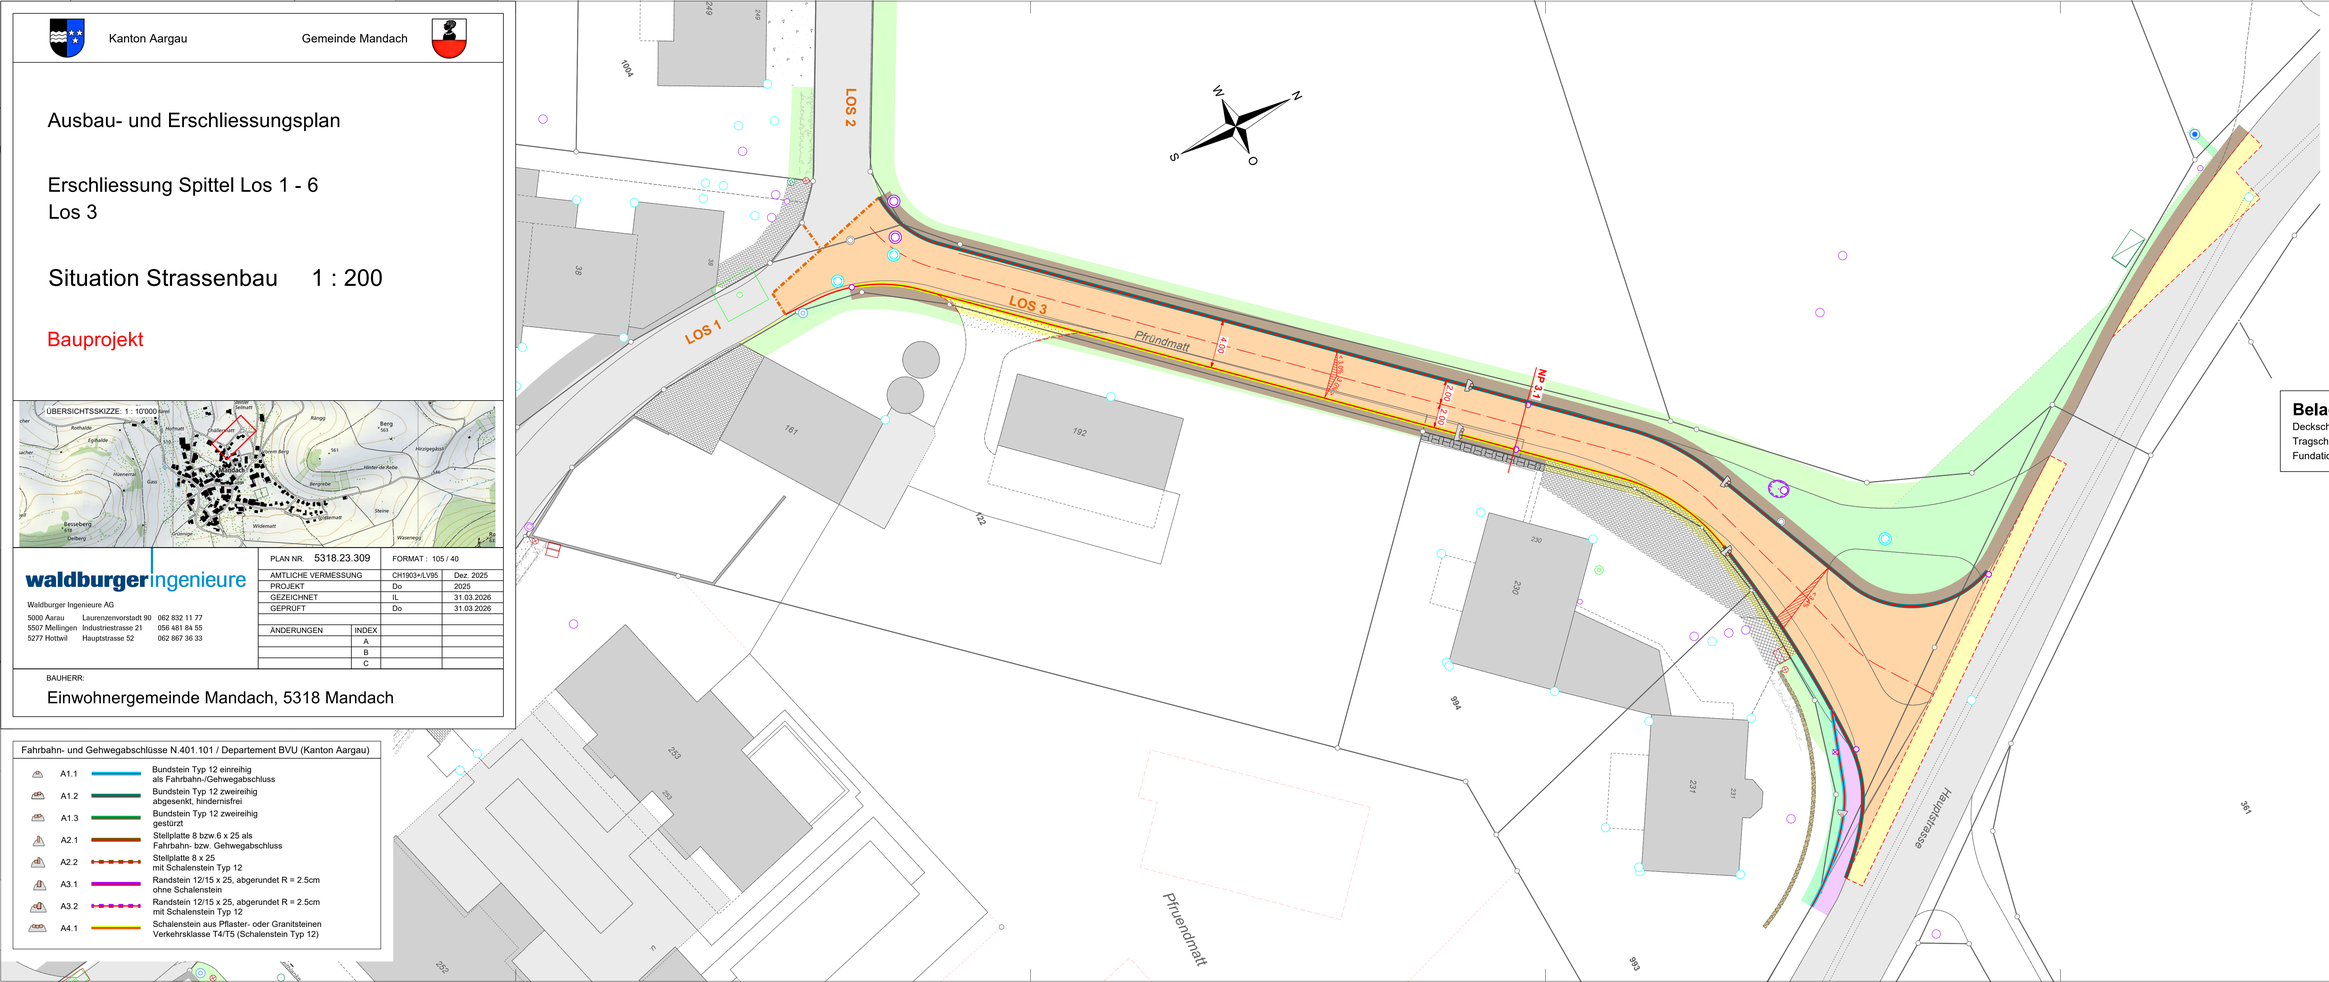

Legende

	Bestehend	Projekt
Strassenneubau		
Gehwegneubau		
Anpassungen		
Bankett, Rabatte		
Mergelbankett		
Böschung Einschnitt		
Pflästerung		
Betonverbundsteine		
Kies- / Schotterplätze		
Beton		
Rasengittersteine		
Rasen / Wiese		
Gebäude		
horizontale Linienführung		
vertikale Linienführung		
Strassenabläufe		
Betonmauer		
Steinmauer		
Maschendrahtzaun		
Hecke		
Bäume / Pflanzen		

Belagsaufbau Strasse

Deckschicht =	AC 11 N	3.0 cm
Tragschicht =	AC T 22 H	7.0 cm
Fundationsschicht =	ungeb. Gemische 0/45	mind. 50.0 cm