




Ausbau- und Erschliessungsplan

Erschliessung Spittel Los 1 - 6

Los 3

Normalprofile 1 : 50

Bauprojekt

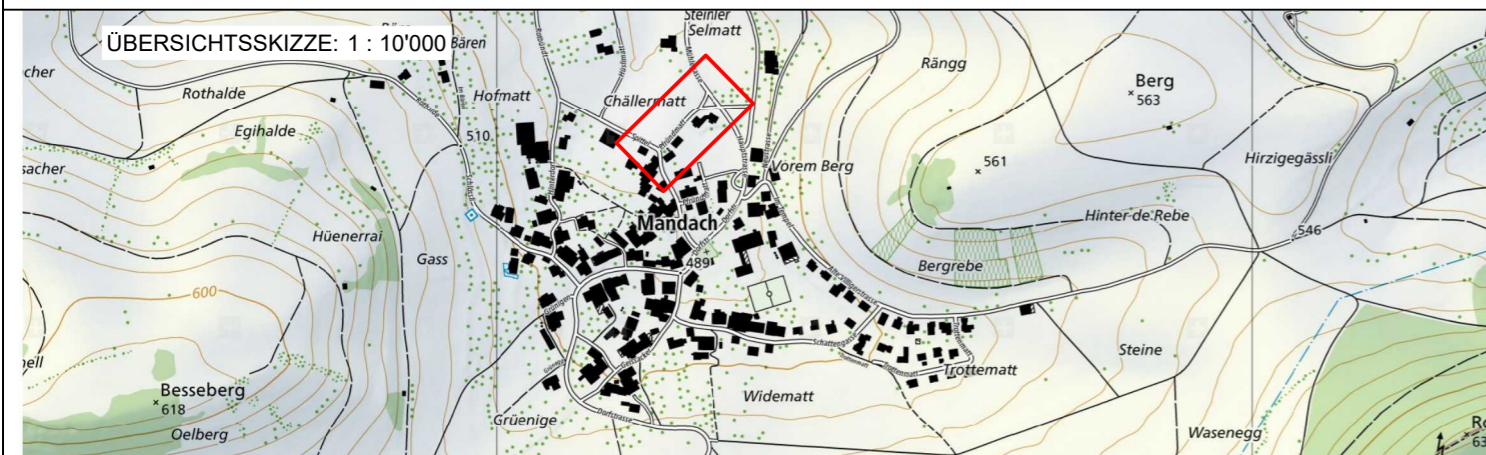

waldburgeringenieure

Waldburger Ingenieure AG

5000 Aarau Laurenzenvorstadt 90 062 832 11 77
5507 Mellingen Industriestrasse 21 056 481 84 55
5277 Hottwil Hauptstrasse 52 062 867 36 33

PLAN NR.	5318.23.333	FORMAT :	A3
AMTLICHE VERMESSUNG	CH1903+LV95		Dez. 2025
PROJEKT	Do		2025
GEZEICHNET	IL		16.04.2026
GEPRÜFT	Do		16.04.2026

ÄNDERUNGEN	INDEX
	A
	B
	C

BAUHERR:

Einwohnergemeinde Mandach, 5318 Mandach

Normalprofil 3.1 1 : 50

