


# Ausbau- und Erschliessungsplan

## Erschliessung Spittel Los 1 - 6

### Los 2


## Situation Strassenbau 1 : 200

### Bauprojekt

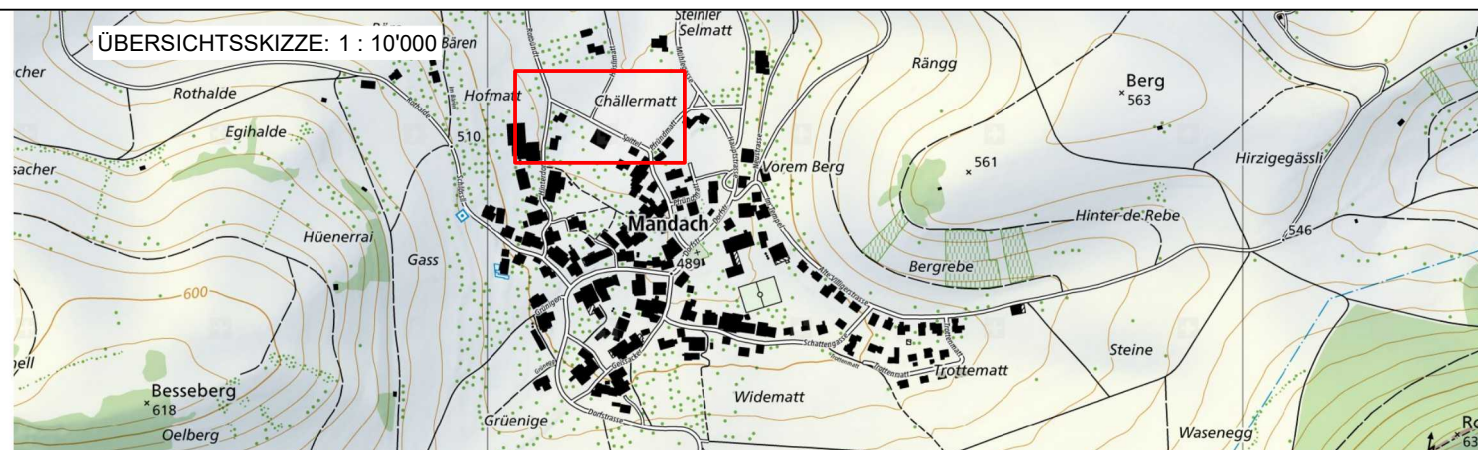

<b>waldburger</b> ingenieure Waldburger Ingenieure AG 5000 Aarau    Laurenzenvorstadt 90    062 832 11 77 5507 Mellingen    Industriestrasse 21    056 481 84 55 5277 Hottwil    Hauptstrasse 52    062 867 36 33	PLAN NR.	5318.23.308	FORMAT :	126 / 30
	AMTLICHE VERMESSUNG	CH1903+LV95		Dez. 2025
	PROJEKT	Do		2025
	GEZEICHNET	IL		16.04.2026
	GEPRÜFT	Do		16.04.2026
ÄNDERUNGEN	INDEX			
	A			
	B			
	C			

BAUHERR:  
Einwohnergemeinde Mandach, 5318 Mandach

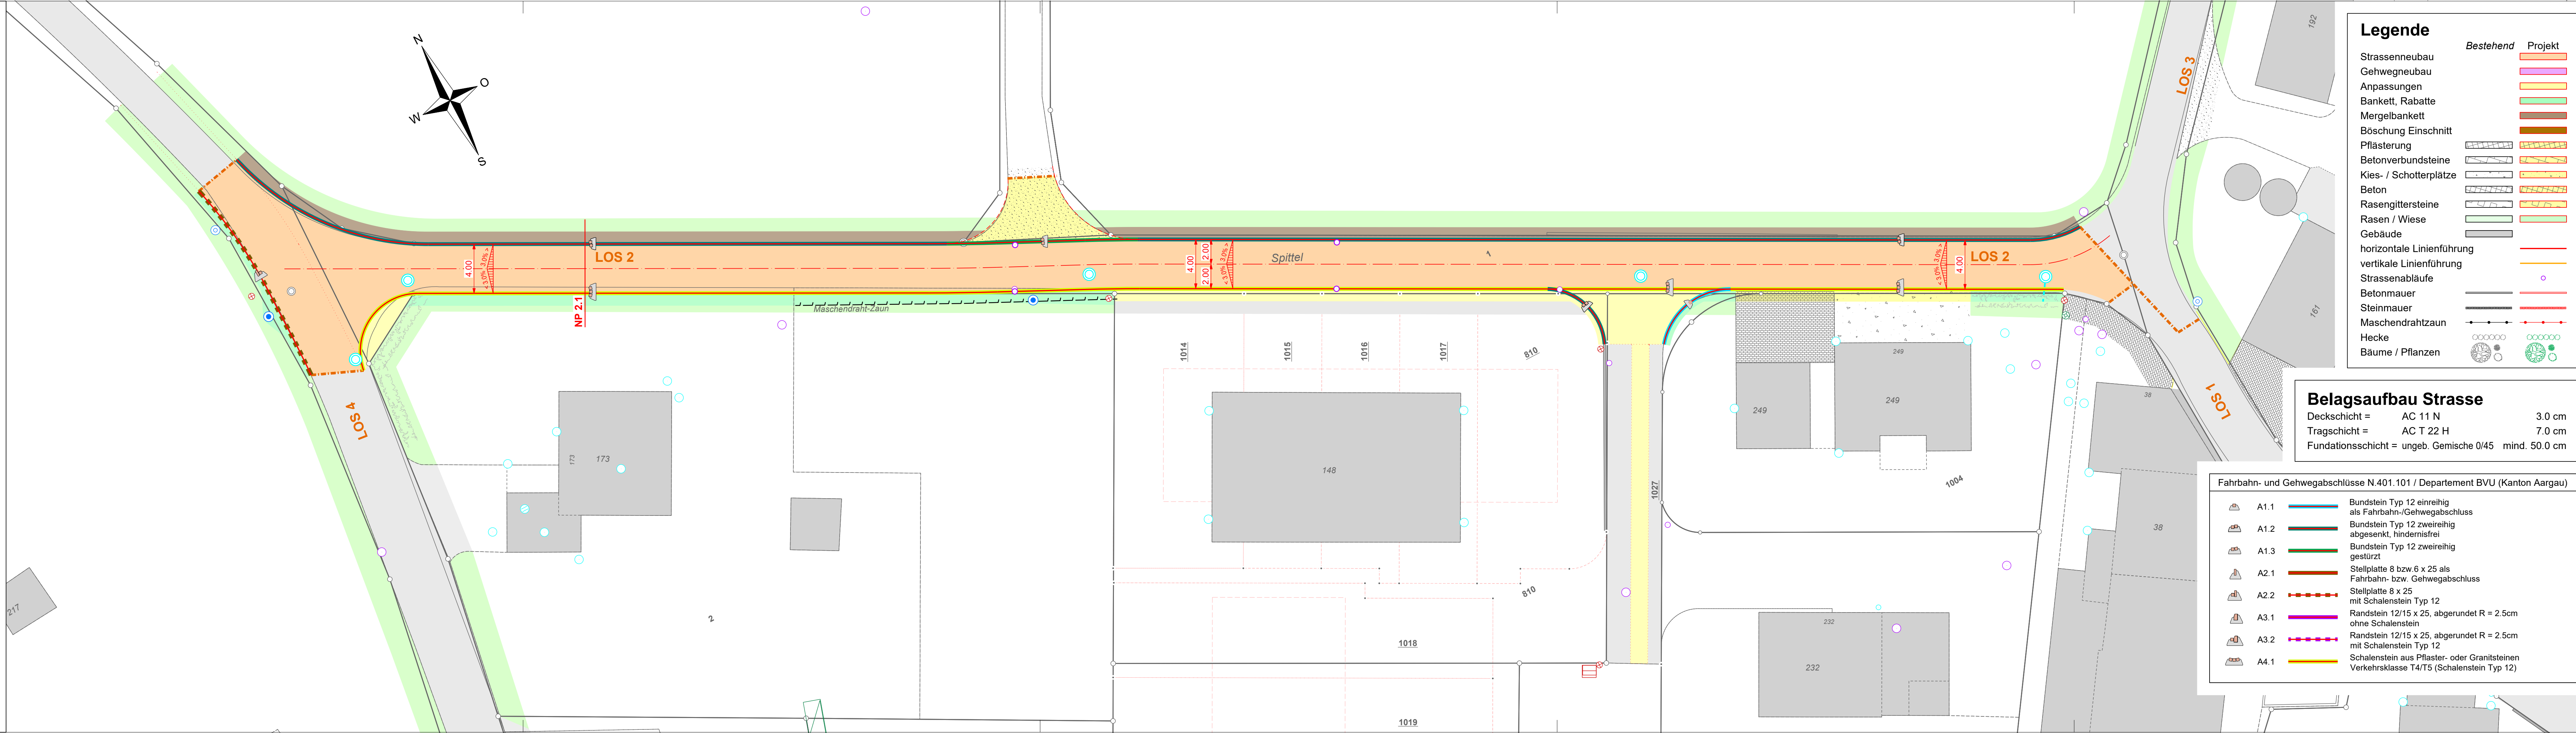

### Legende

Bestehend	Projekt
Strassenneubau	[Orange line]
Gehwegneubau	[Pink line]
Anpassungen	[Yellow line]
Bankett, Rabatte	[Green line]
Mergelbankett	[Brown line]
Böschung Einschnitt	[Dark brown line]
Pflasterung	[Patterned area]
Betonverbundsteine	[Patterned area]
Kies- / Schotterplätze	[Patterned area]
Beton	[Patterned area]
Rasengittersteine	[Patterned area]
Rasen / Wiese	[Green area]
Gebäude	[Grey area]
horizontale Linienführung	[Red line]
vertikale Linienführung	[Yellow line]
Strassenabläufe	[Purple circle]
Betonmauer	[Red line]
Steinmauer	[Red line]
Maschendrahtzaun	[Dashed line]
Hecke	[Dotted line]
Bäume / Pflanzen	[Green symbols]

### Belagsaufbau Strasse

Deckschicht =	AC 11 N	3.0 cm
Tragschicht =	AC T 22 H	7.0 cm
Fundationsschicht =	ungeb. Gemische 0/45	mind. 50.0 cm

### Fahrbahn- und Gehwegabschlüsse N.401.101 / Departement BVU (Kanton Aargau)

A1.1	[Blue line]	Bundstein Typ 12 einreihig als Fahrbahn-/Gehwegabschluss
A1.2	[Green line]	Bundstein Typ 12 zweireihig abgesenkt, hindernisfrei
A1.3	[Dark green line]	Bundstein Typ 12 zweireihig gestürzt
A2.1	[Orange line]	Stellplatte 8 bzw. 6 x 25 als Fahrbahn- bzw. Gehwegabschluss
A2.2	[Dashed orange line]	Stellplatte 8 x 25 mit Schalenstein Typ 12
A3.1	[Pink line]	Randstein 12/15 x 25, abgerundet R = 2.5cm ohne Schalenstein
A3.2	[Dashed pink line]	Randstein 12/15 x 25, abgerundet R = 2.5cm mit Schalenstein Typ 12
A4.1	[Yellow line]	Schalenstein aus Pflaster- oder Granitsteinen Verkehrsklasse T4/T5 (Schalenstein Typ 12)