


Ausbau- und Erschliessungsplan

Erschliessung Spittel Los 1 - 6 Los 2

Situation Werkleitungen 1 : 200

Bauprojekt

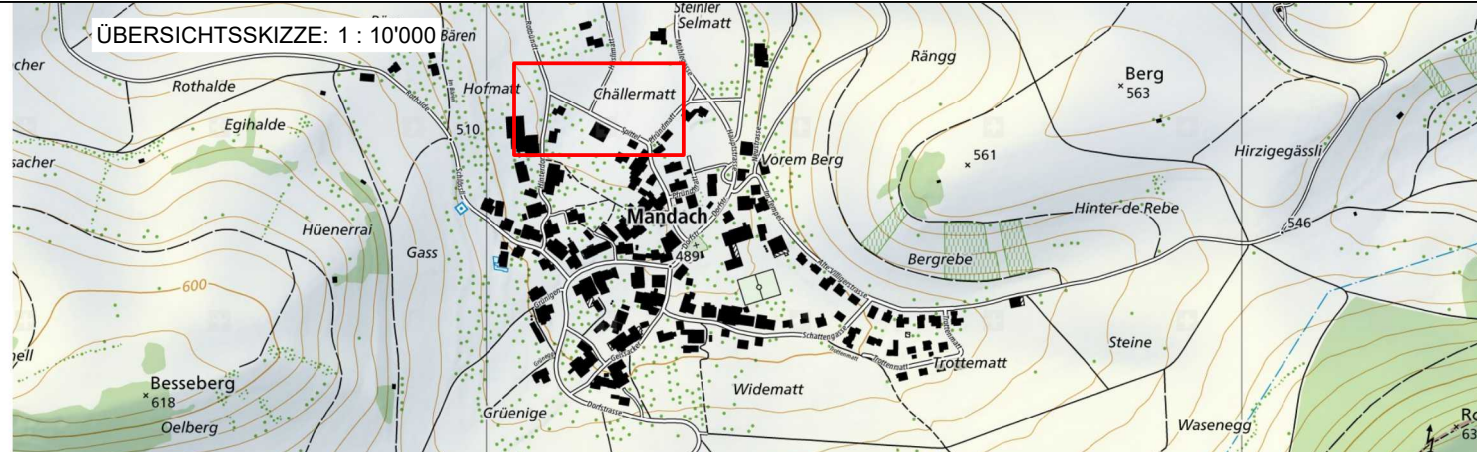

waldburgeringenieure	
Waldburger Ingenieure AG	
5000 Aarau	Laurenzenvorstadt 90 062 832 11 77
5507 Mellingen	Industriestrasse 21 056 481 84 55
5277 Hottwil	Hauptstrasse 52 062 867 36 33


PLAN NR.	5318.23.304	FORMAT :	126 / 40
AMTLICHE VERMESSUNG	CH1903+LV95	Dez. 2025	
PROJEKT	Do	2025	
GEZEICHNET	IL	16.04.2026	
GEPRÜFT	Do	16.04.2026	

ÄNDERUNGEN	INDEX
	A
	B
	C

BAUHERR:
Einwohnergemeinde Mandach, 5318 Mandach

Index	Änderungen
A	
B	
C	

Bestehende Werkleitungen schematisch und ohne Gewähr für Lage und Vollständigkeit. Aktuelle Pläne sind durch den Unternehmer vor Baubeginn bei den zuständigen Werken einzuholen.

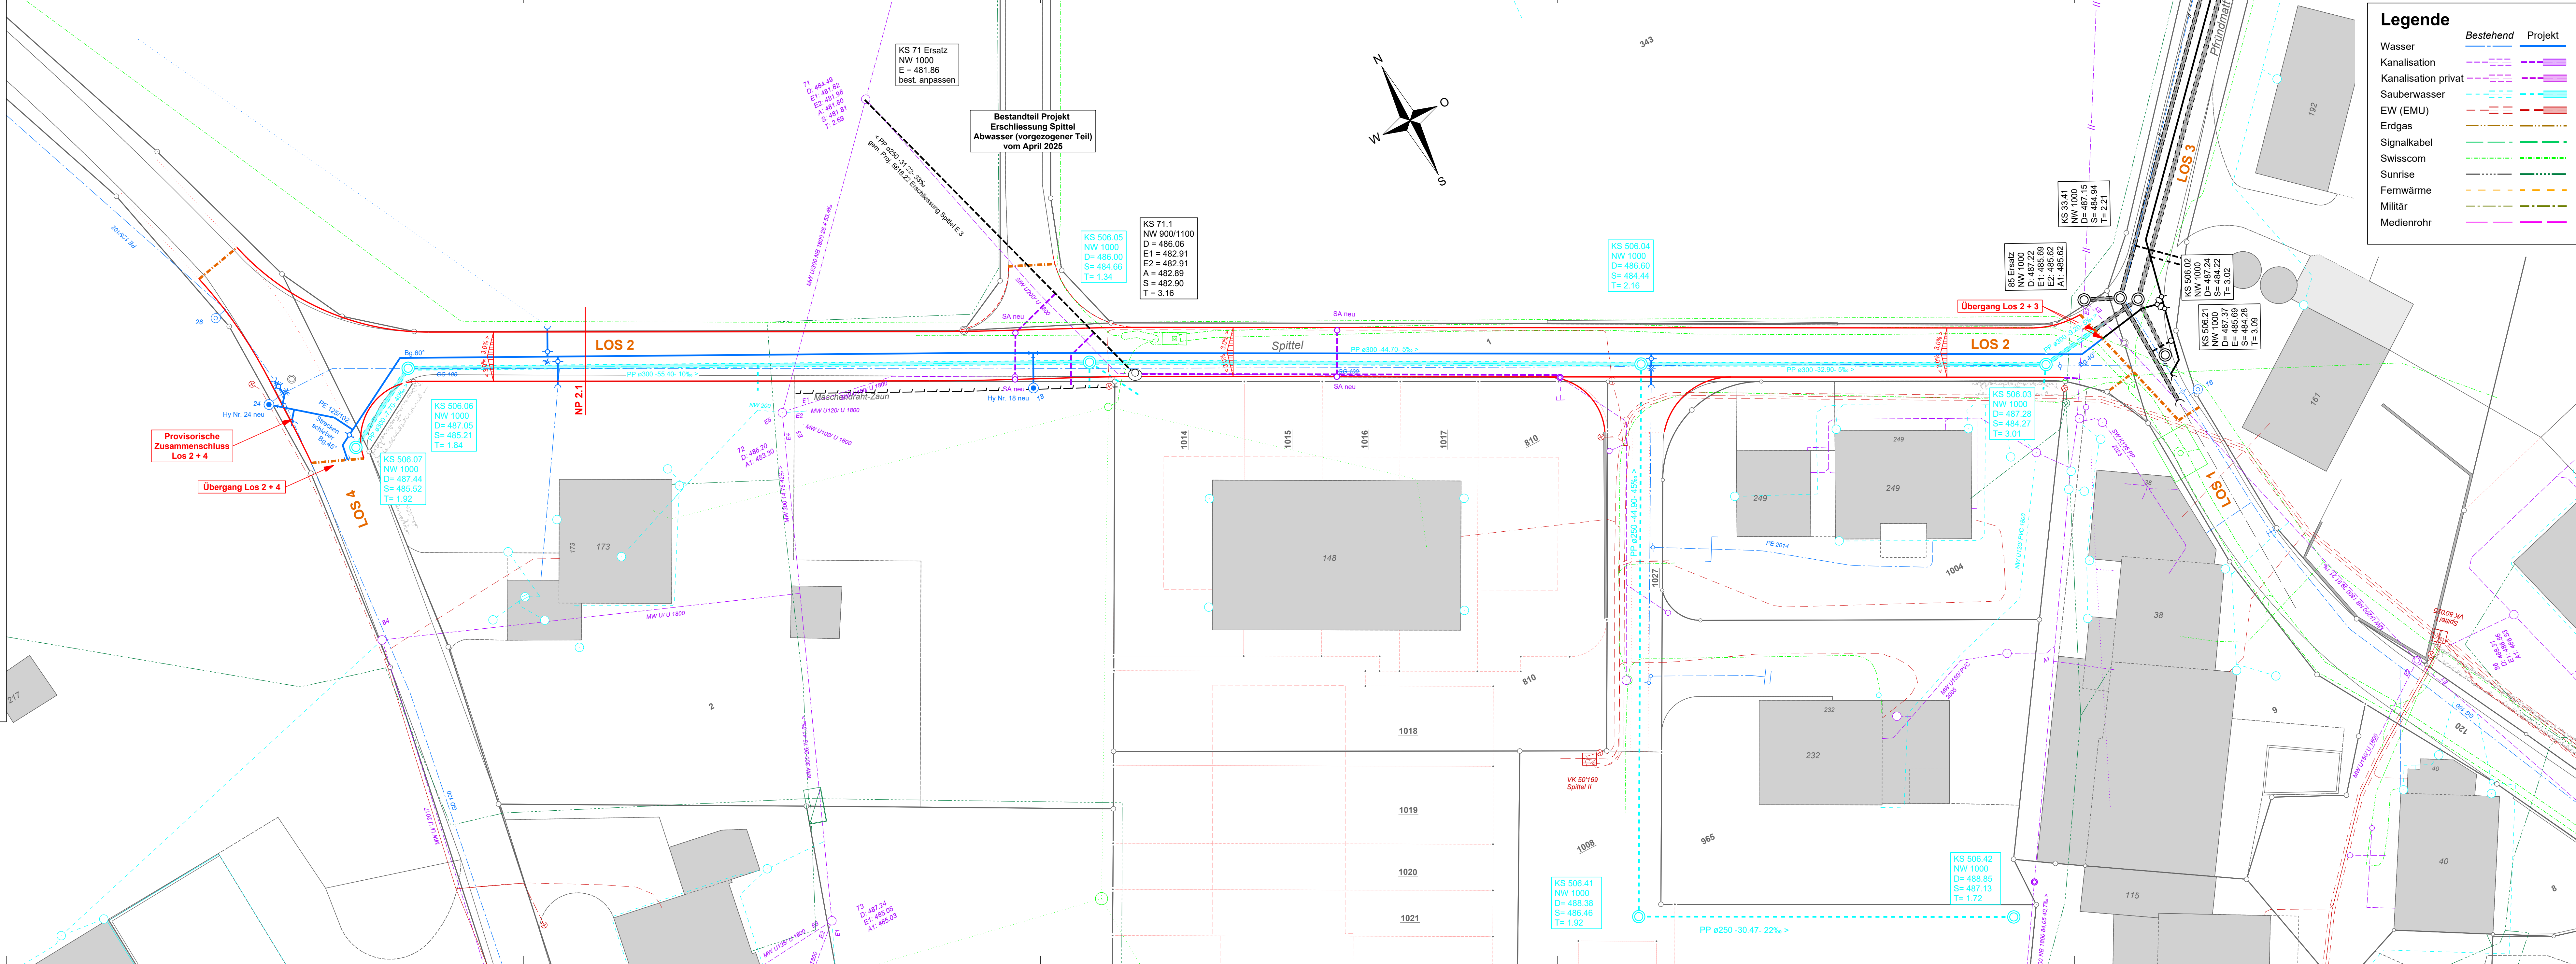

Legende

	Bestehend	Projekt
Wasser		
Kanalisation		
Kanalisation privat		
Sauberes Wasser		
EW (EMU)		
Erdgas		
Signalkabel		
Swisscom		
Sunrise		
Fernwärme		
Militär		
Medienrohr		

