




# Ausbau- und Erschliessungsplan

## Erschliessung Spittel Los 1 - 6 Los 3

### Situation Werkleitungen 1 : 200

Bauprojekt

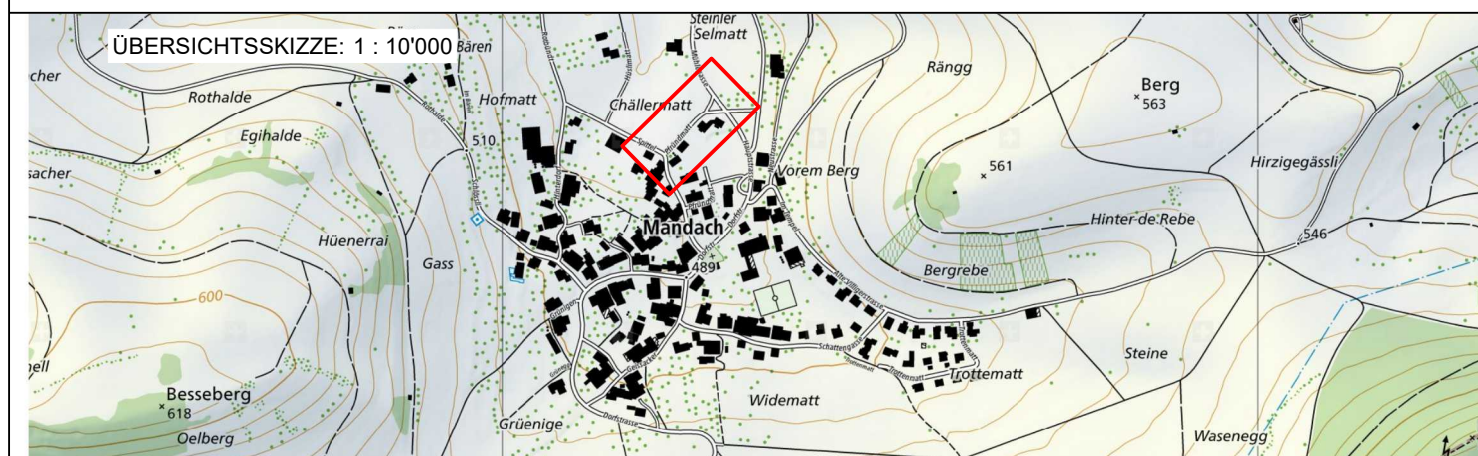


PLAN NR. 5318.23.305		FORMAT : 105 / 40	
AMTLICHE VERMESSUNG		CH1903+LV95	Dez. 2025
PROJEKT		Do	2025
GEZEICHNET		IL	16.04.2026
GEPRÜFT		Do	16.04.2026
ÄNDERUNGEN		INDEX	
		A	
		B	
		C	

BAUHERR:  
Einwohnergemeinde Mandach, 5318 Mandach

Index	Änderungen
A	
B	
C	

Bestehende Werkleitungen schematisch und ohne Gewähr für Lage und Vollständigkeit. Aktuelle Pläne sind durch den Unternehmer vor Baubeginn bei den zuständigen Werken einzuholen.

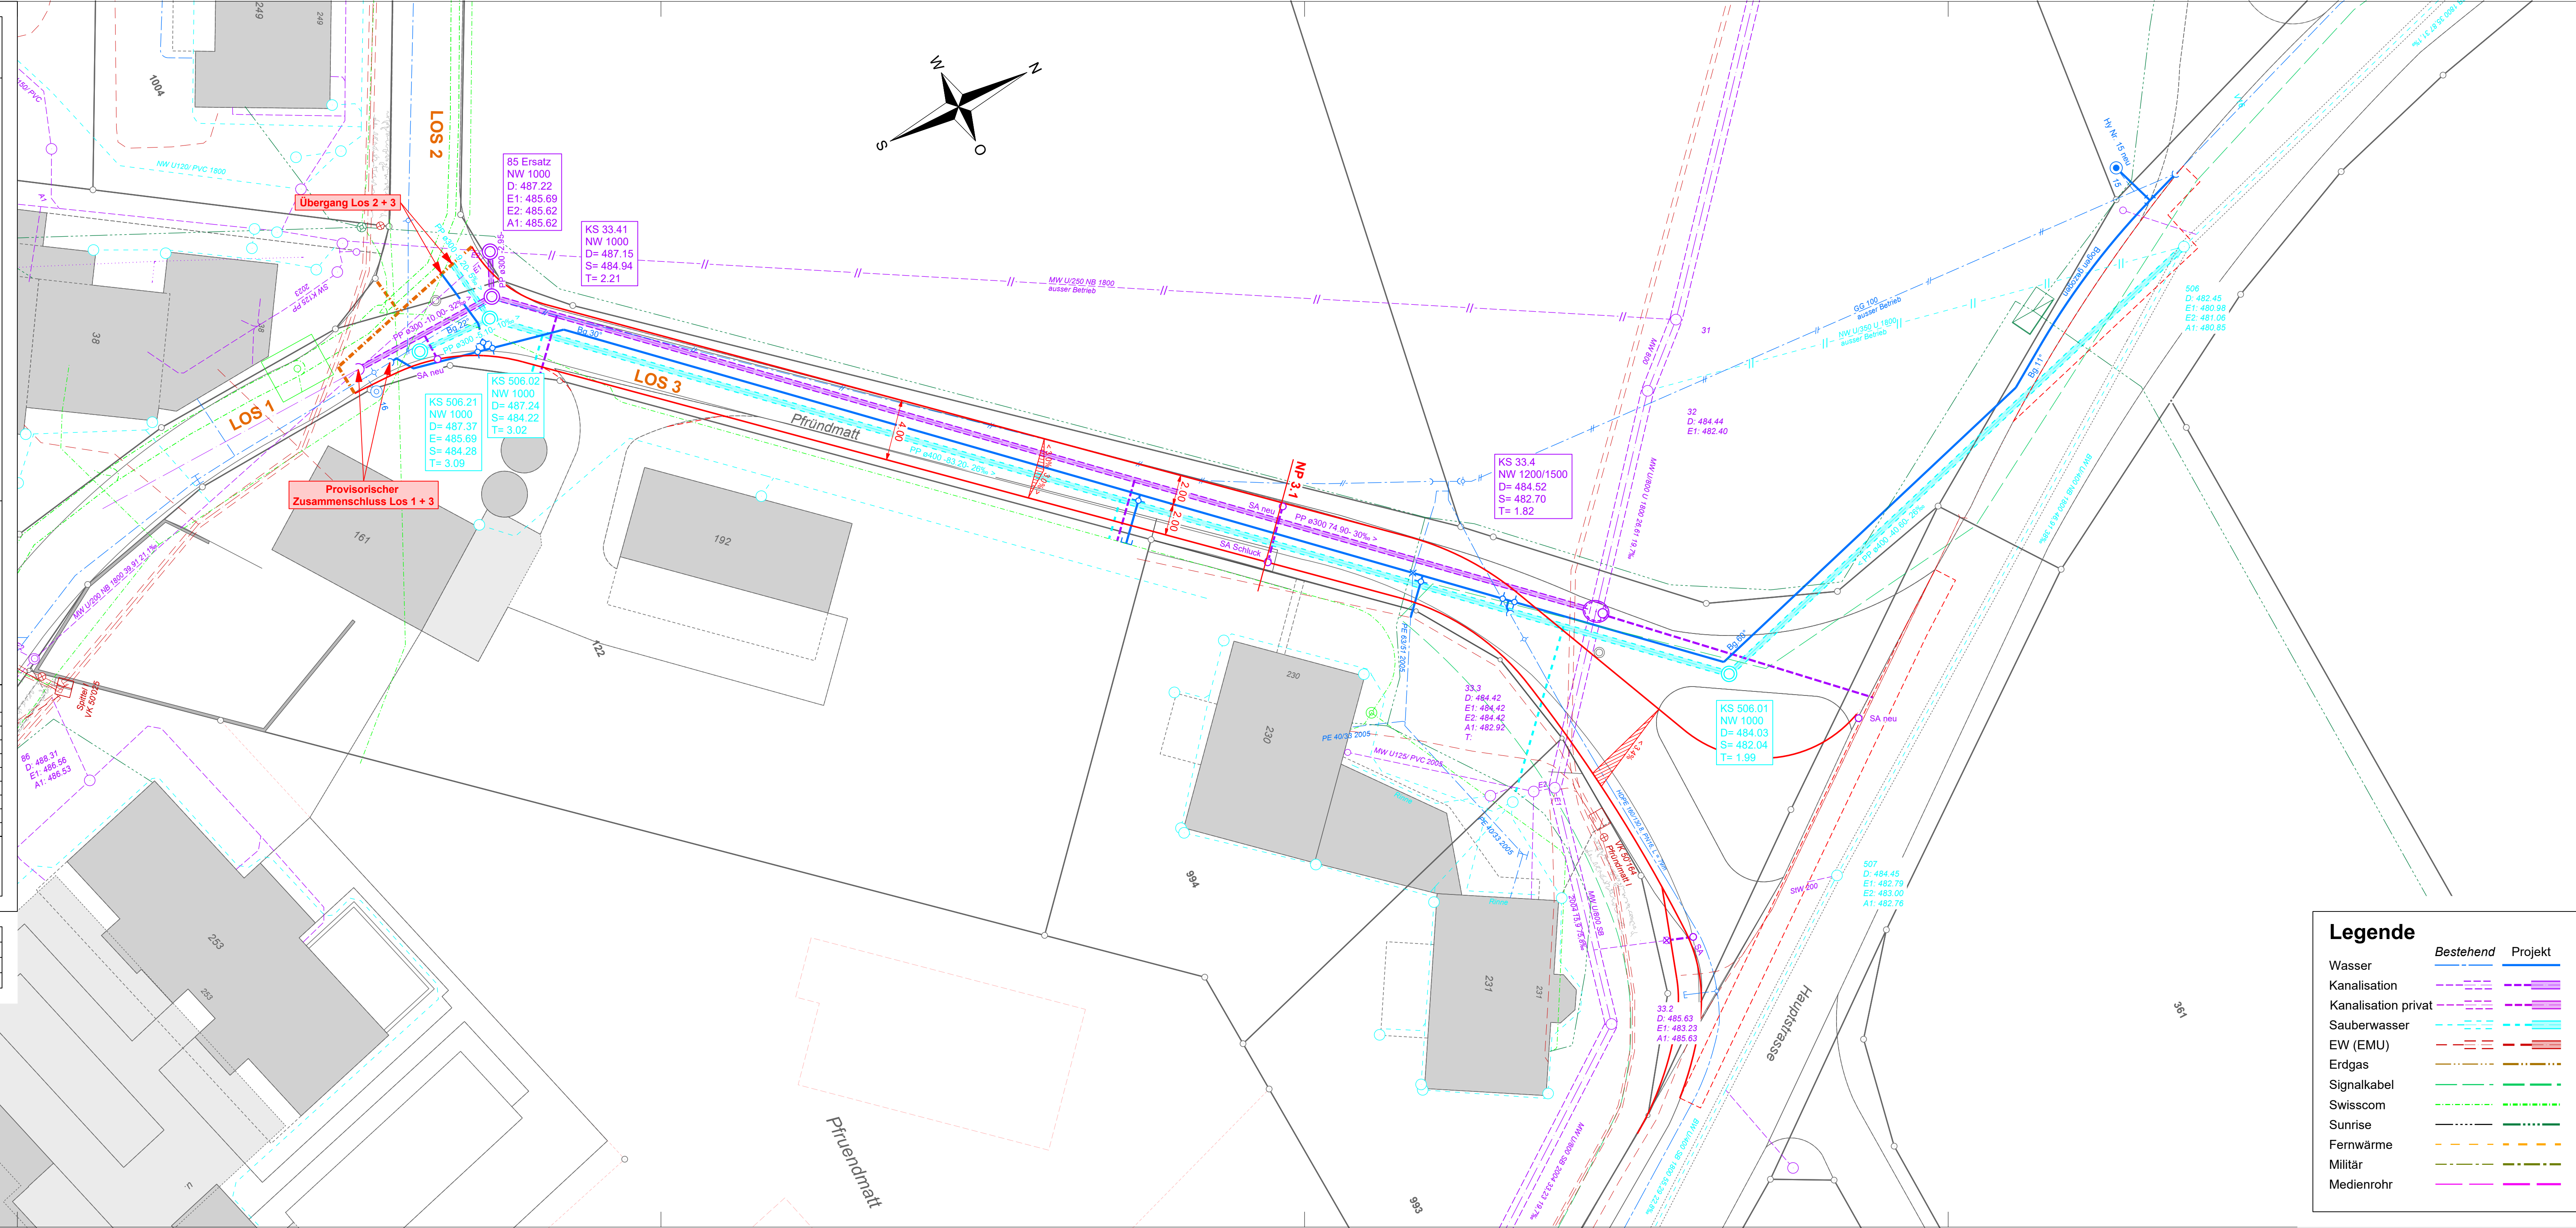

**Legende**

	Bestehend	Projekt
Wasser		
Kanalisation		
Kanalisation privat		
Sauberwasser		
EW (EMU)		
Erdgas		
Signalkabel		
Swisscom		
Sunrise		
Fernwärme		
Militär		
Medienrohr		